


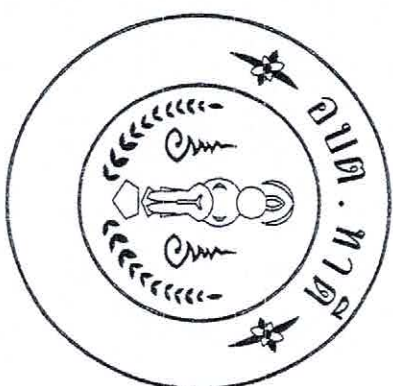

โครงการ


สถานศึกษา





เสียงแบบ


05705014




...../2561

Lucy
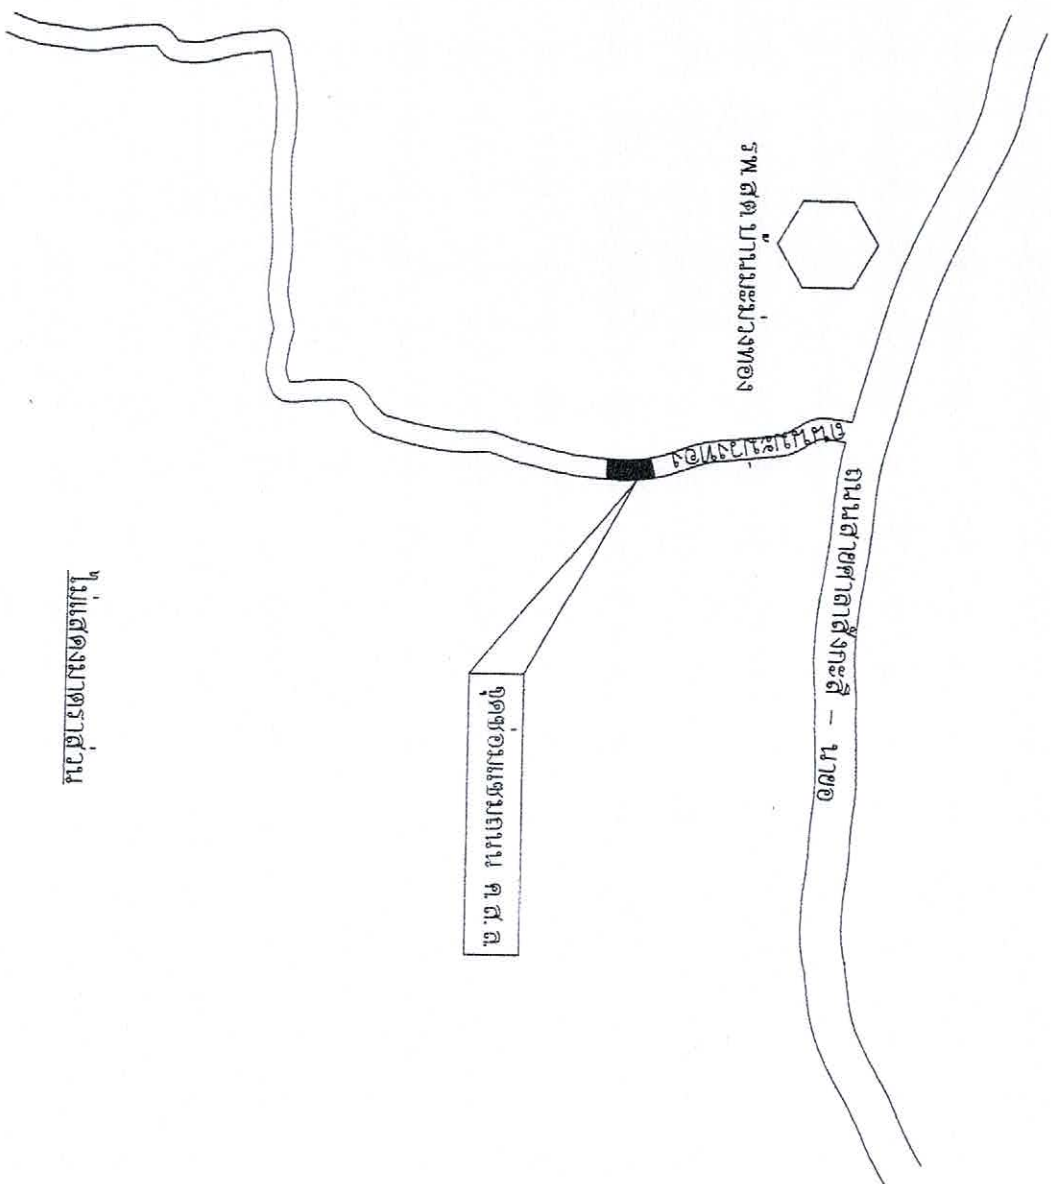



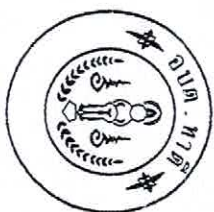


โครงการ

ซ่อมแซมถนน ค.ส.ล.สายบริเวณ
(บริเวณหน้าบ้านนางนงนุช ศาสตรา)

สำรวจ - ออกแบบ

นางสุภาภรณ์ สุระ
นางวันโฮตาชาณนุช

เขียนแบบ

นายศักดิ์นันทะ บุตรคำ
นายชัชวาลย์ นามานนุช

ตรวจสอบ

นายธีระยุทธ คงสง
ผู้อำนวยการกองช่าง

เห็นชอบ

ศ.ค.อ.
สุรินทร์ เสงี่ยม



อนุมัติ

นายธีระชัย เพชรพวง


นายชัชวาลย์ นามานนุช
นายชัชวาลย์ นามานนุช

วันที่ 18/12/2560

แผ่นที่

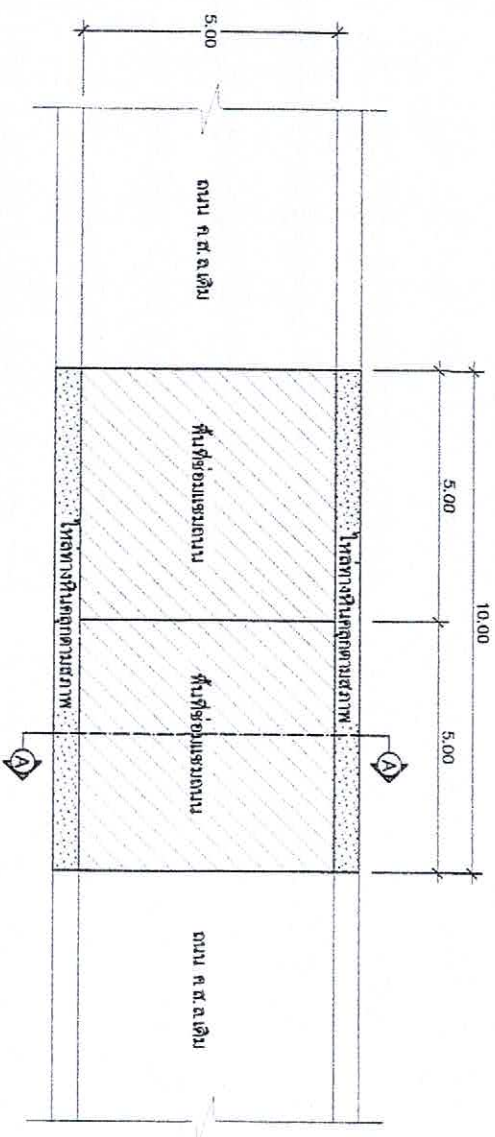

แปลนซ่อมแซมถนน ค.ส.ล.
มาตราส่วน 1:100

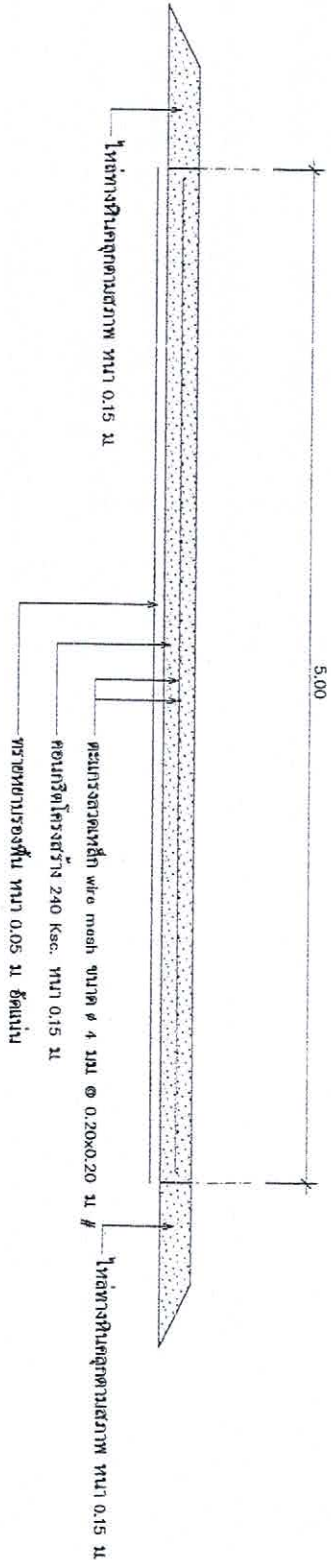

รูปตัด A-A
มาตราส่วน 1:25